

Residenza dei Castelli
COMUNE DI CAVERNAGO



APPARTAMENTO 2B - SCALA 1:100



PIANTA PIANO TERRA



PIANTA PIANO INTERRATO

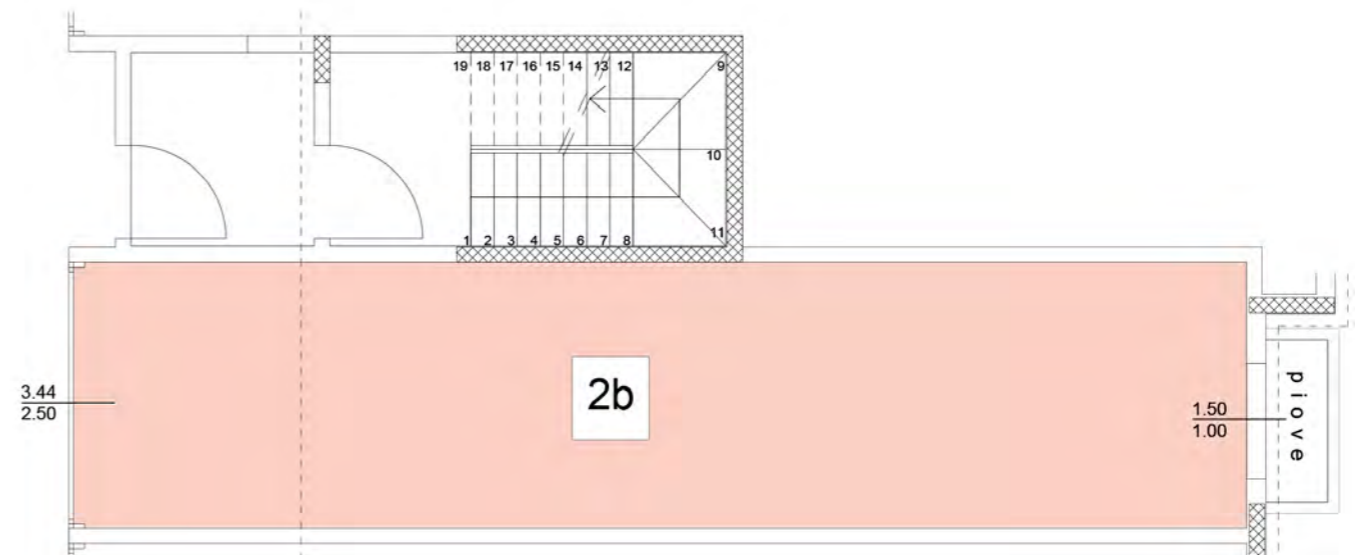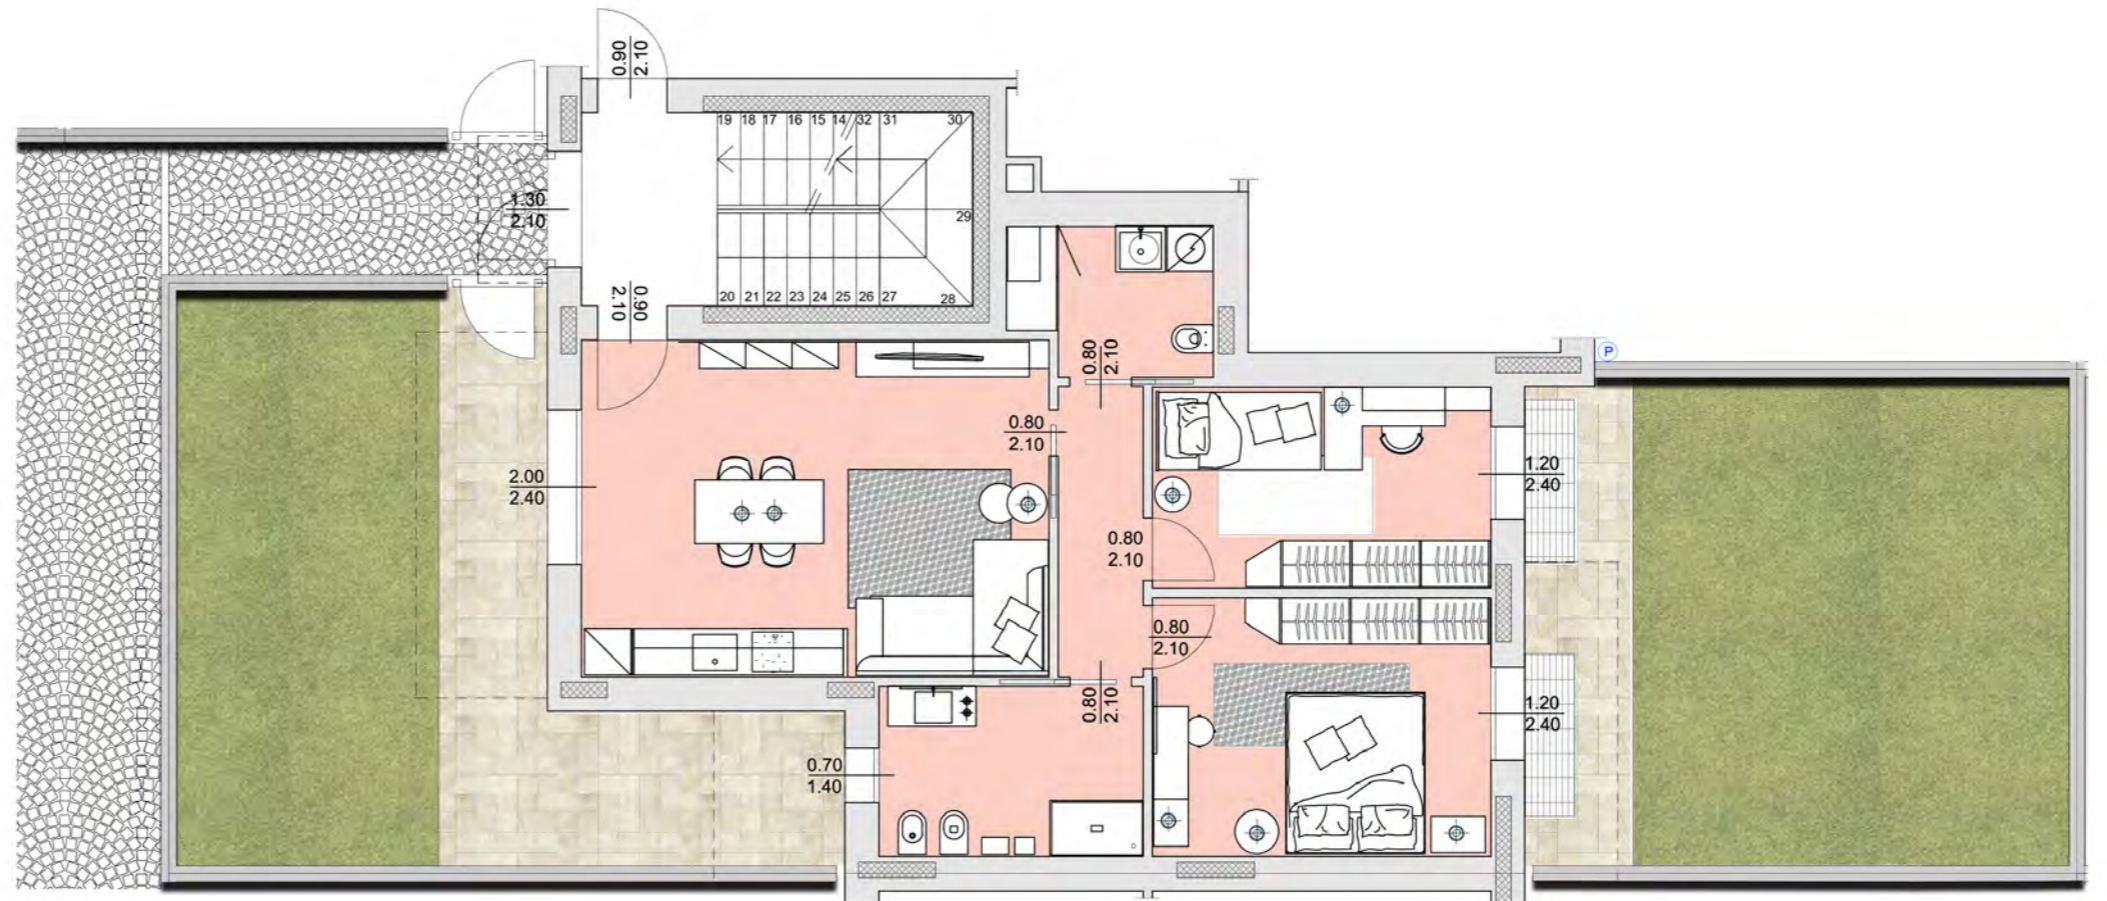


Residenza dei Castelli
COMUNE DI CAVERNAGO


APPARTAMENTO 3B - SCALA 1:100



PIANTA PIANO TERRA

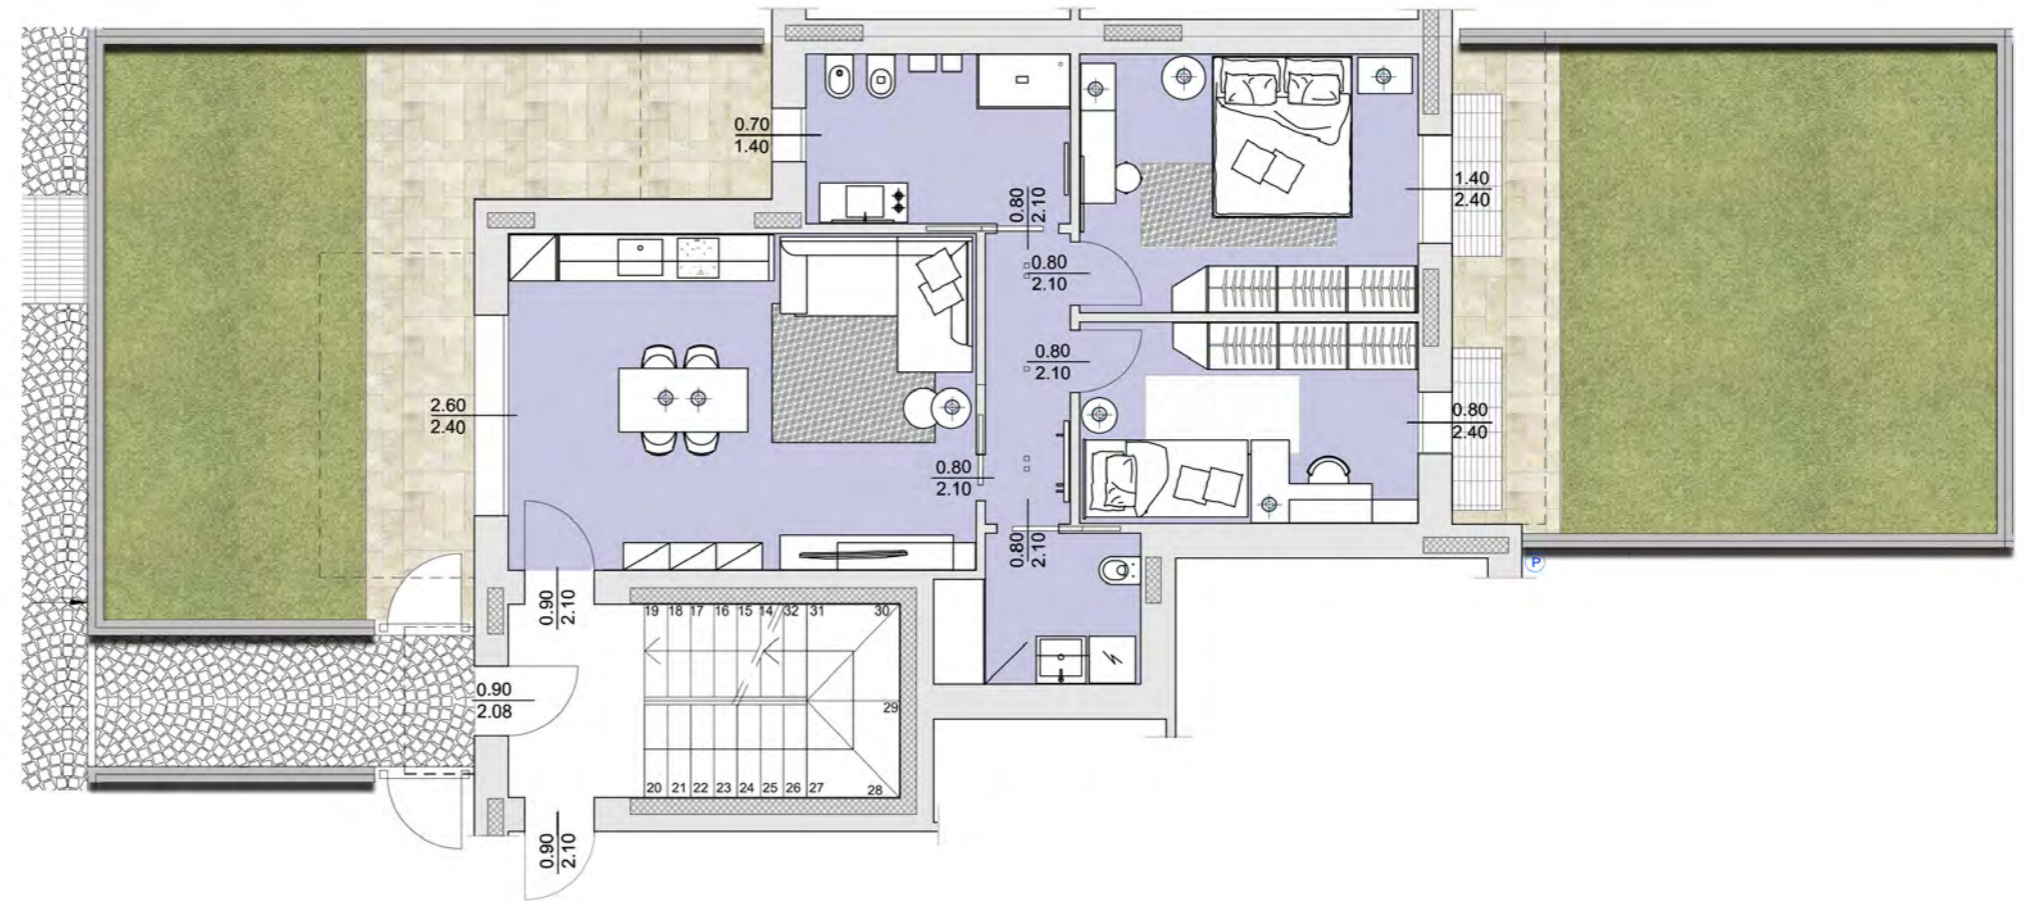

PIANTA PIANO INTERRATO

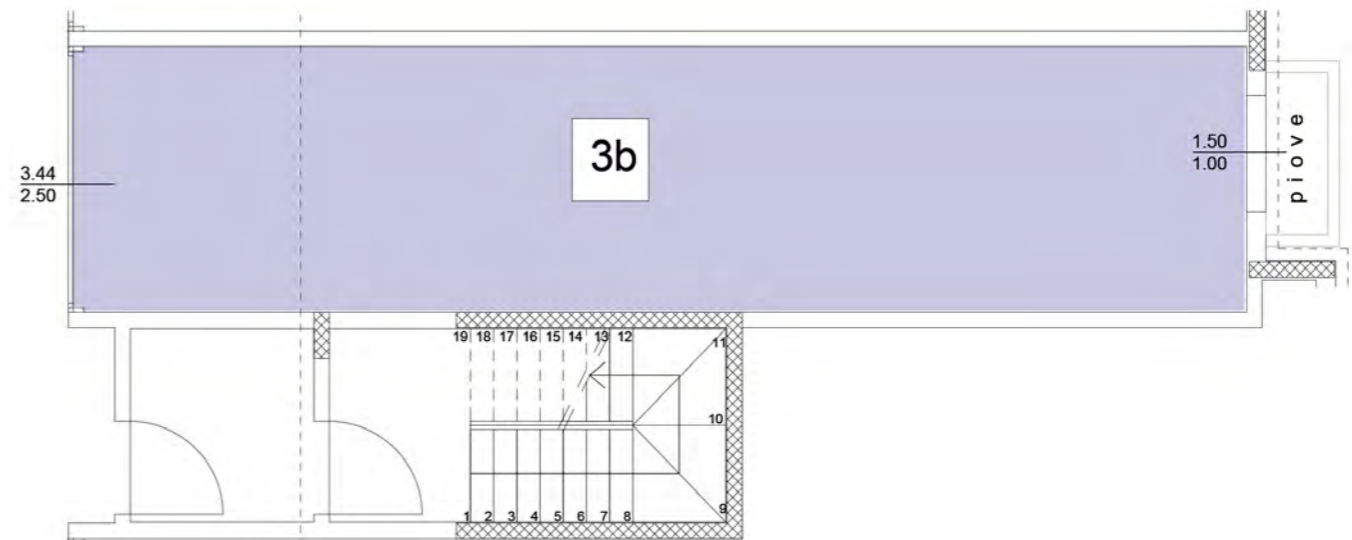


Residenza dei Castelli
COMUNE DI CAVERNAGO


APPARTAMENTO 6B - SCALA 1:100



PIANTA PIANO PRIMO

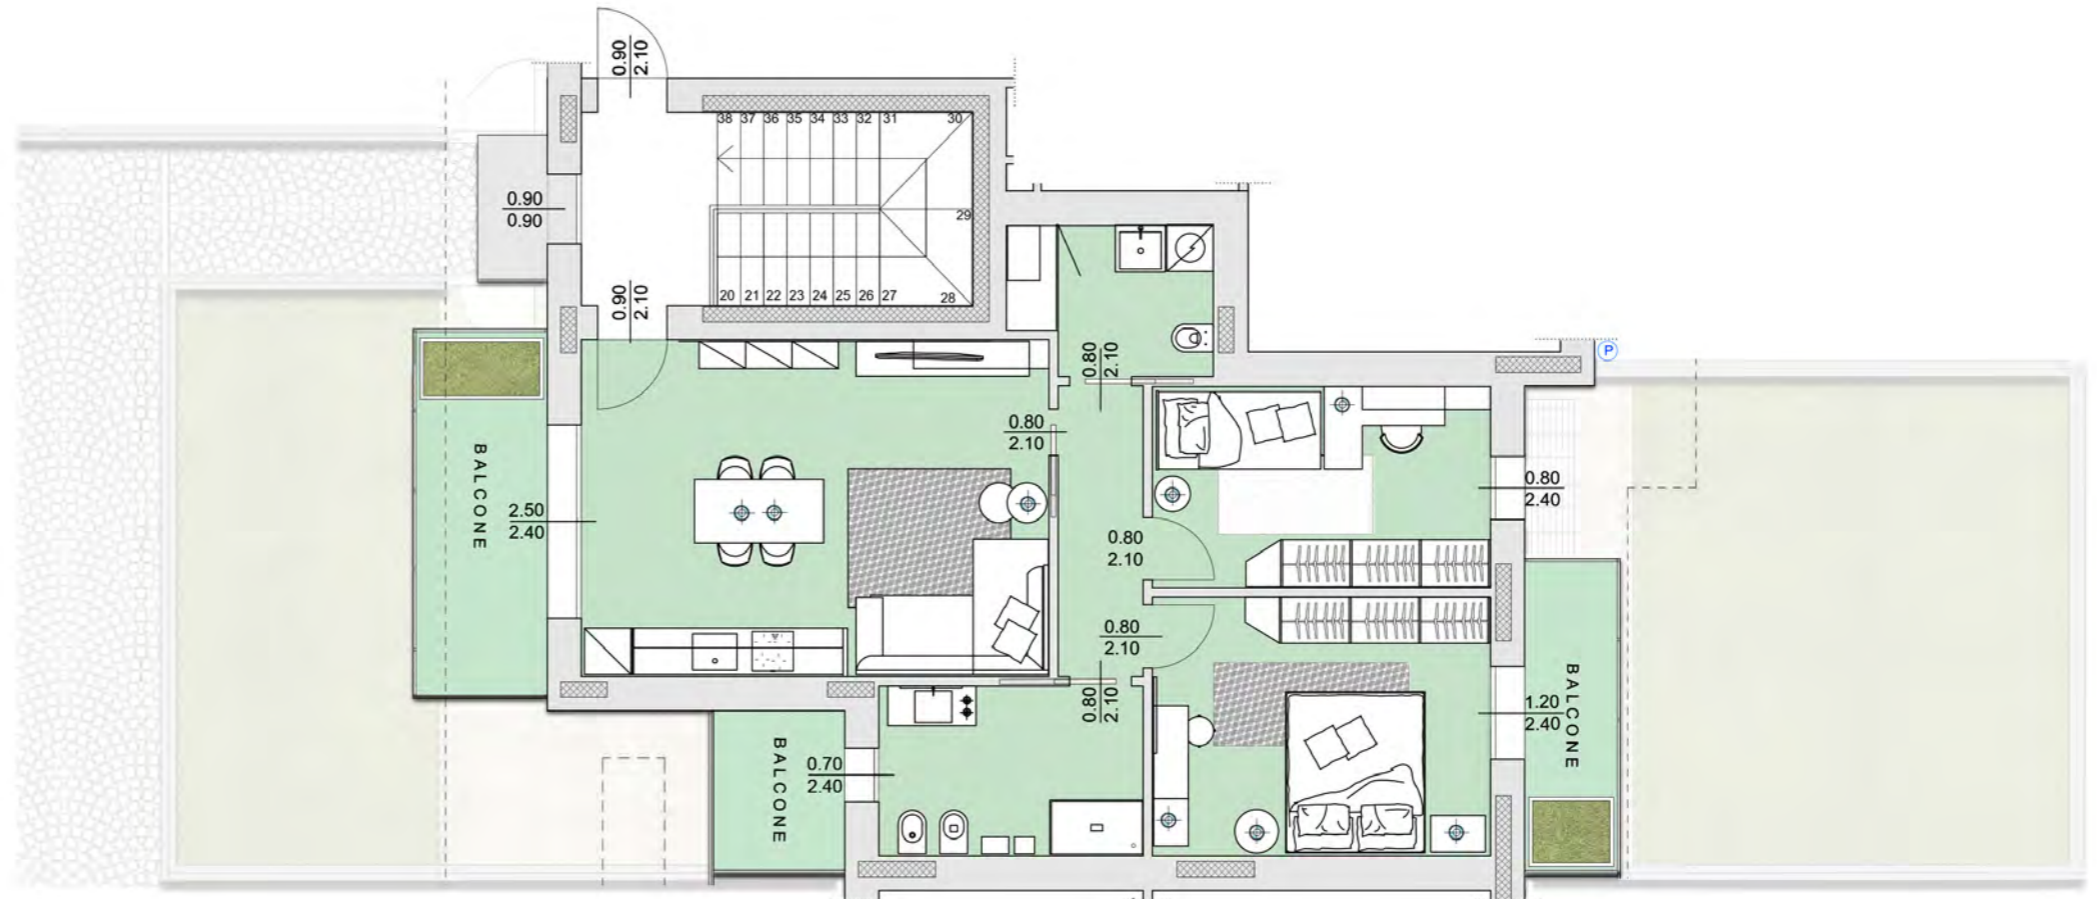

PIANTA PIANO INTERRATO

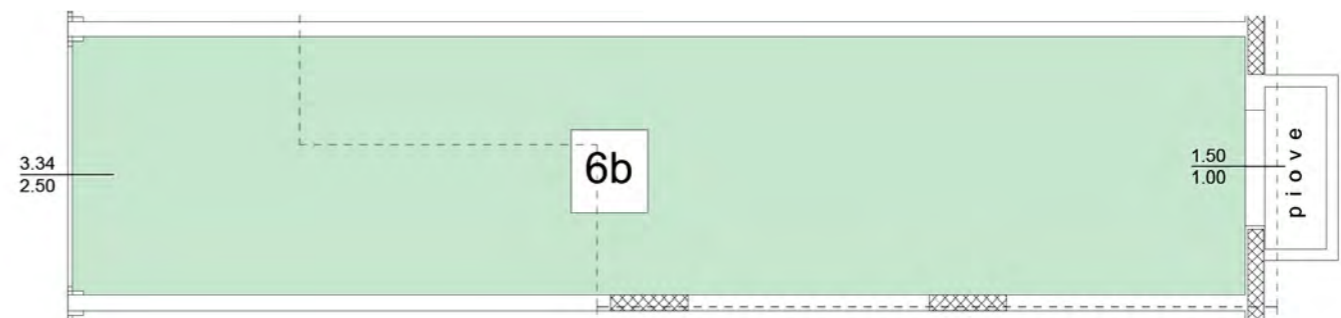


Residenza dei Castelli
COMUNE DI CAVERNAGO


APPARTAMENTO 7B - SCALA 1:100



PIANTA PIANO PRIMO

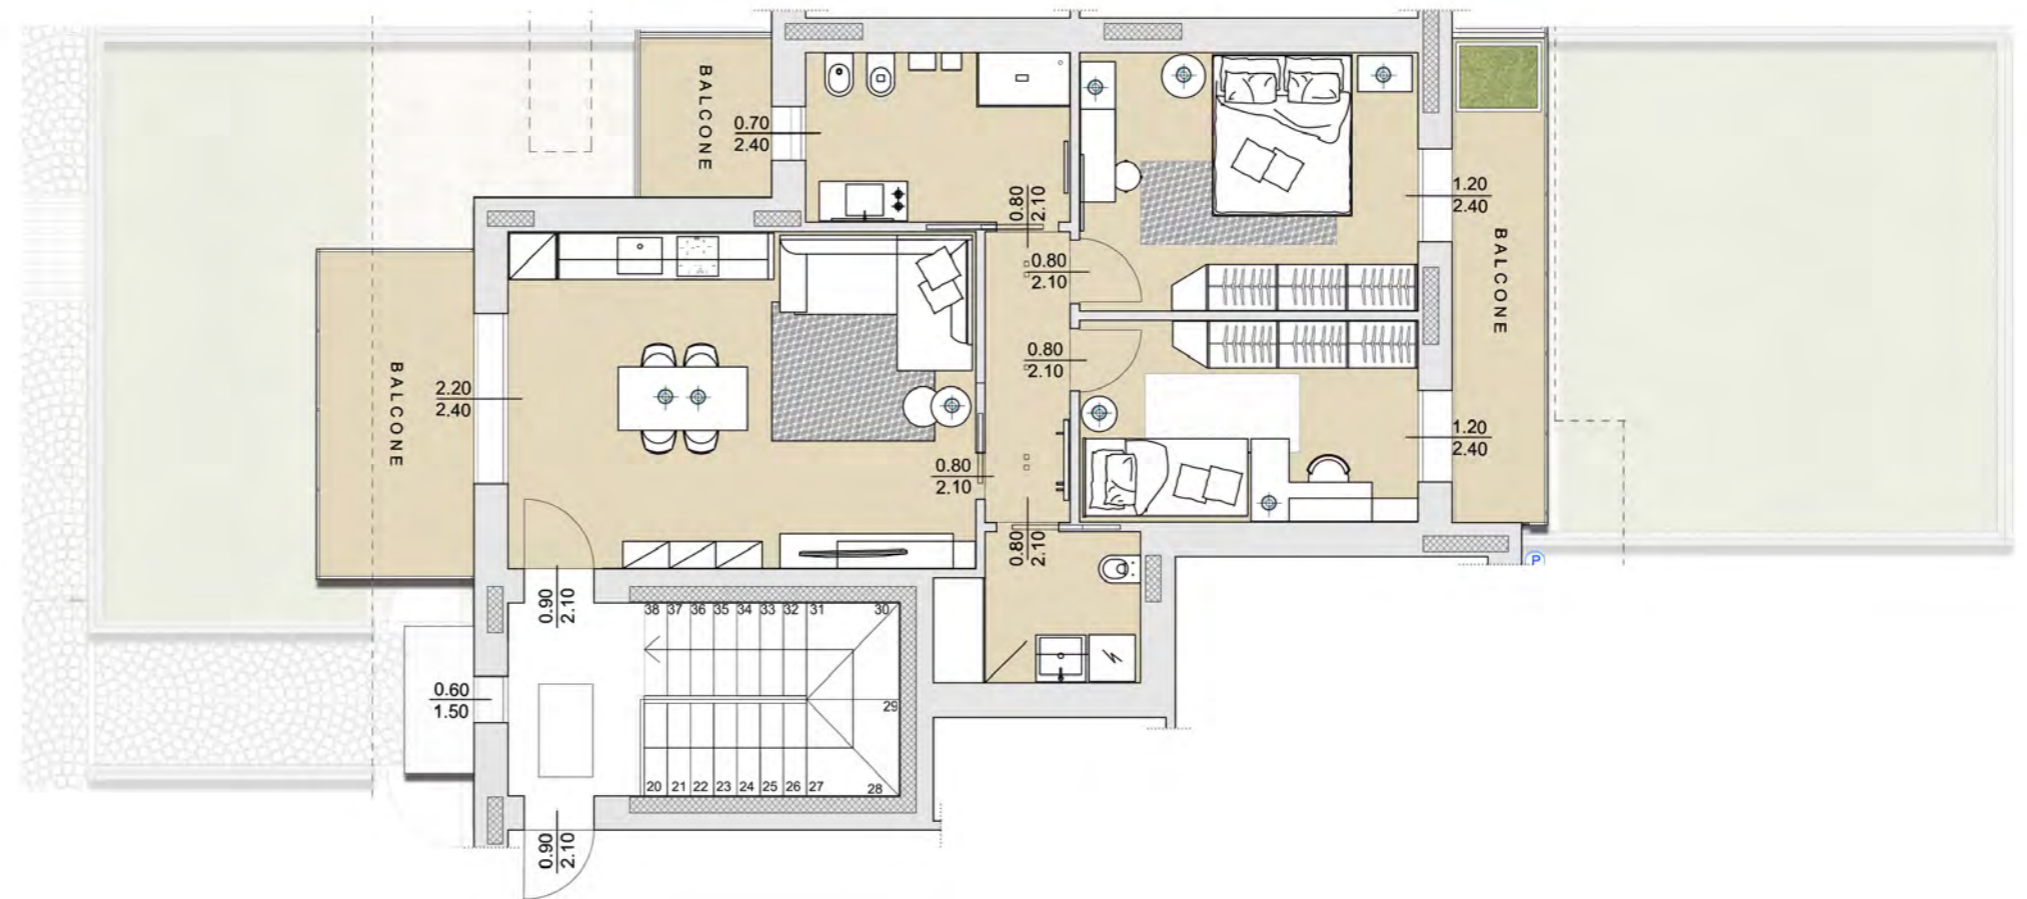

PIANTA PIANO INTERRATO

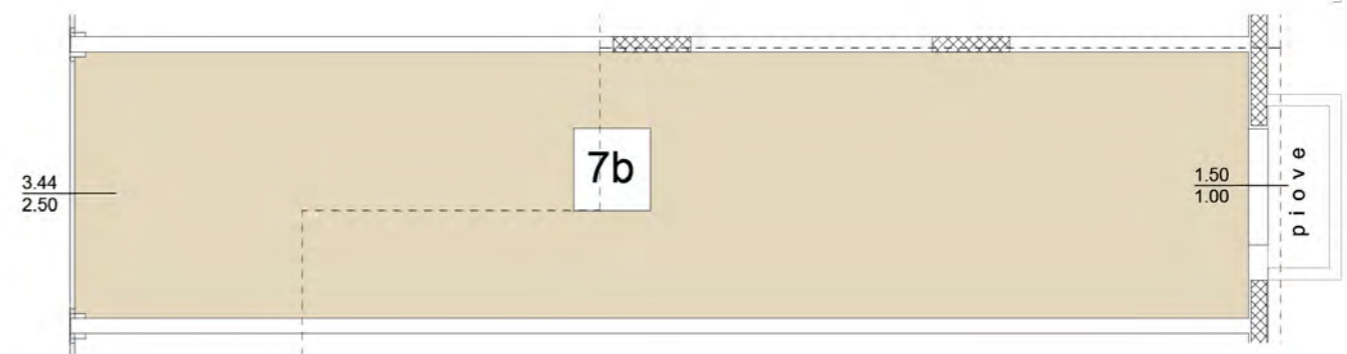


Residenza dei Castelli
 COMUNE DI CAVERNAGO


APPARTAMENTO 10B - SCALA 1:100



PIANTA PIANO TERRA

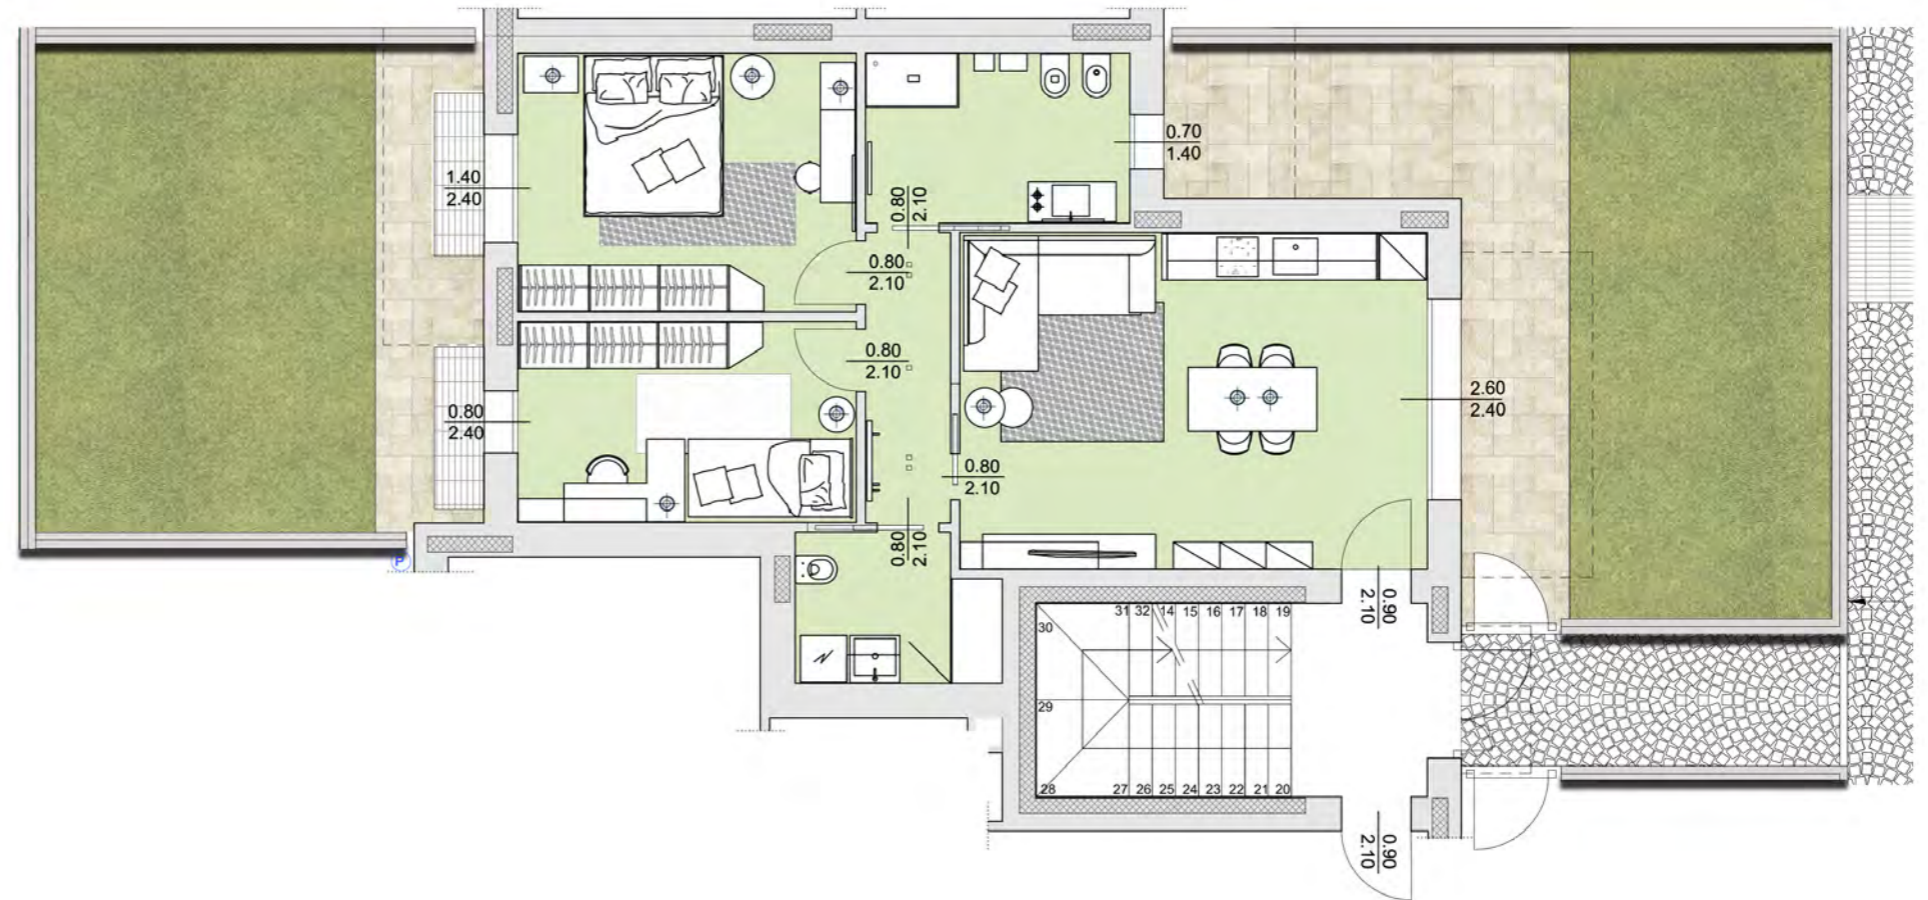

PIANTA PIANO INTERRATO

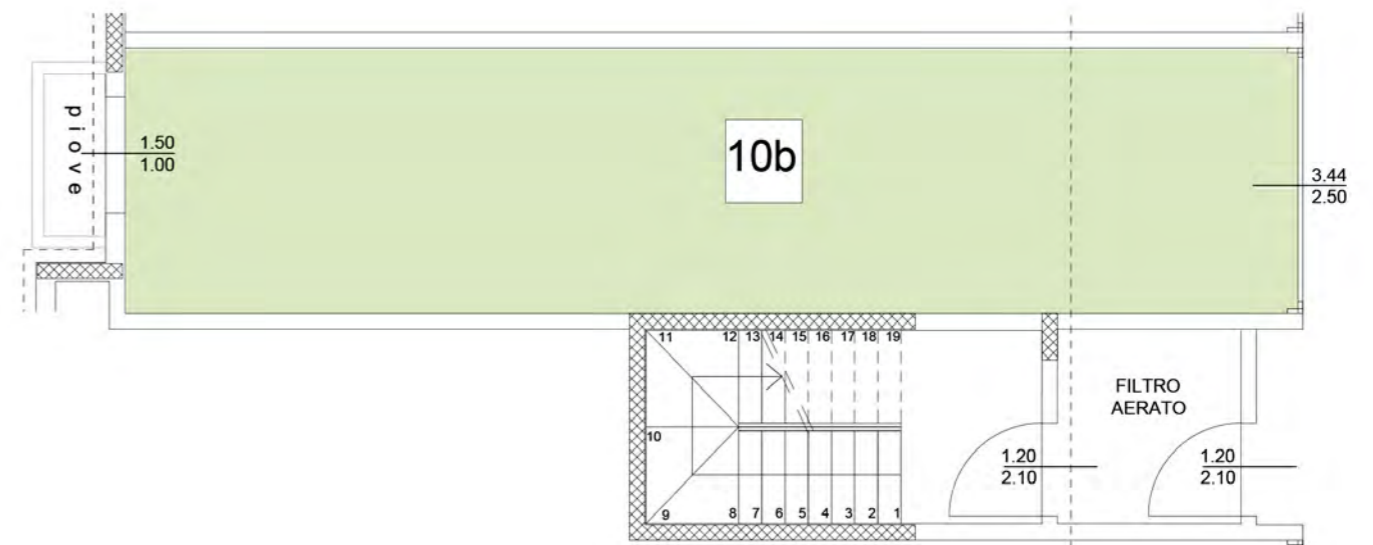


Residenza dei Castelli

COMUNE DI CAVERNAGO


APPARTAMENTO 11B - SCALA 1:100



PIANTA PIANO TERRA

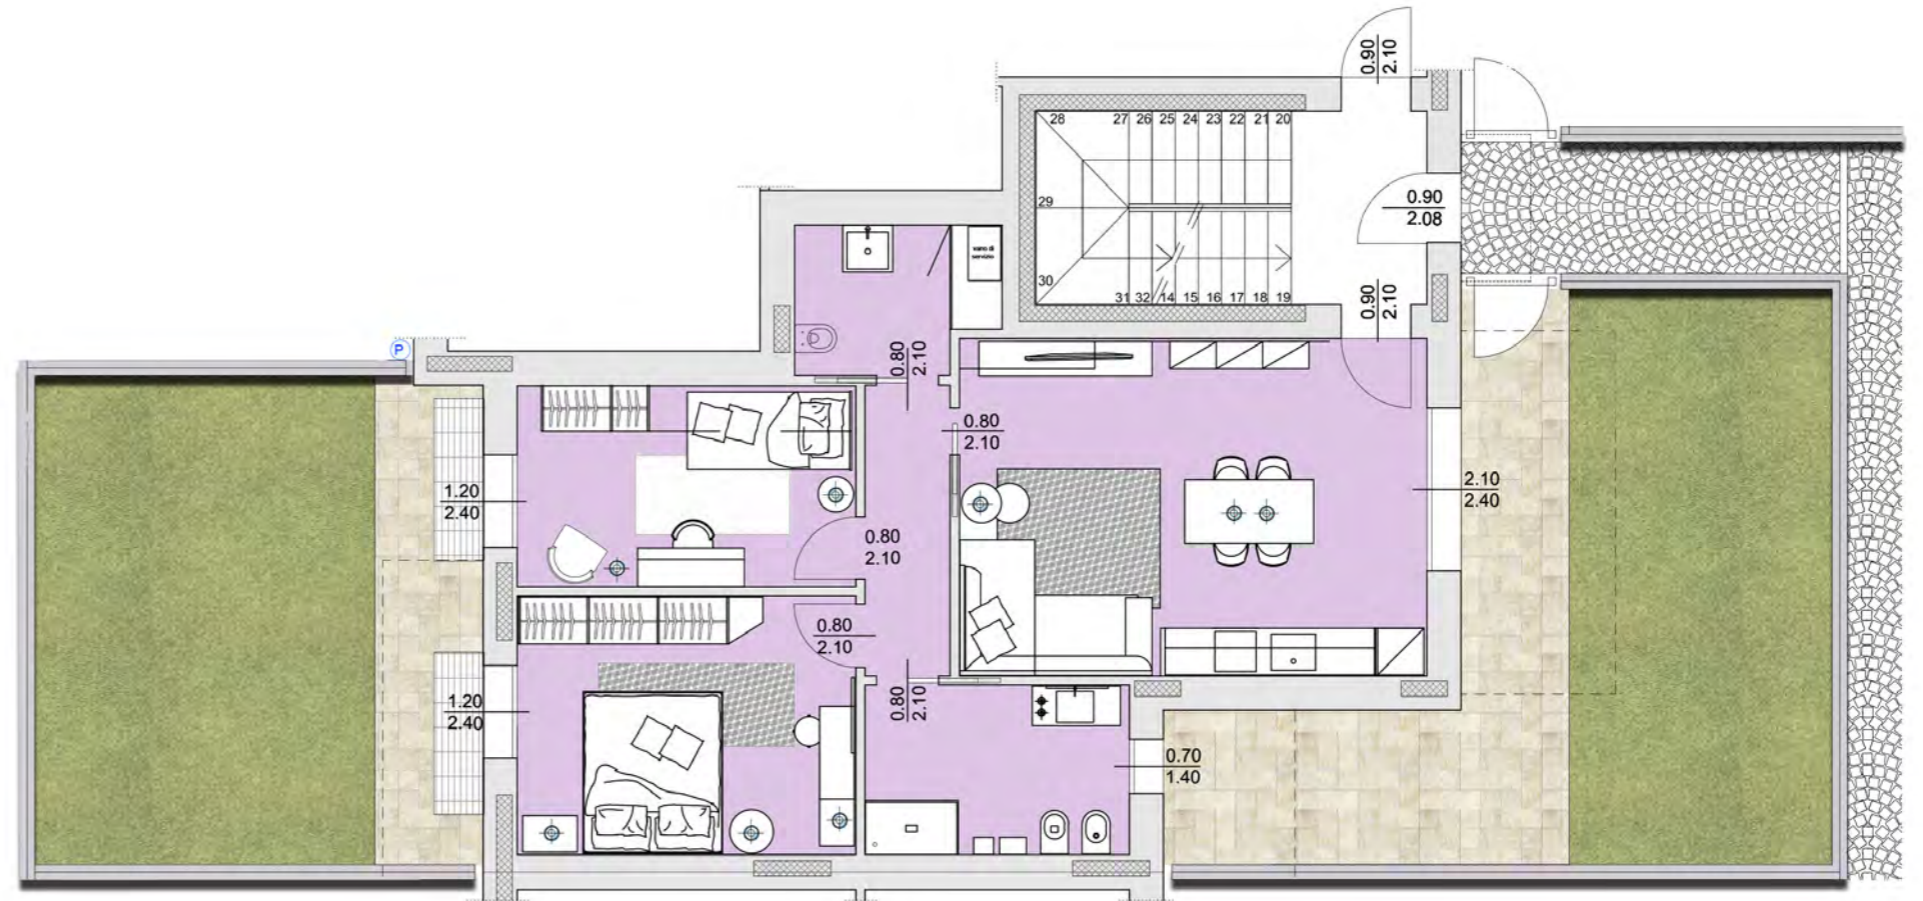

PIANTA PIANO INTERRATO

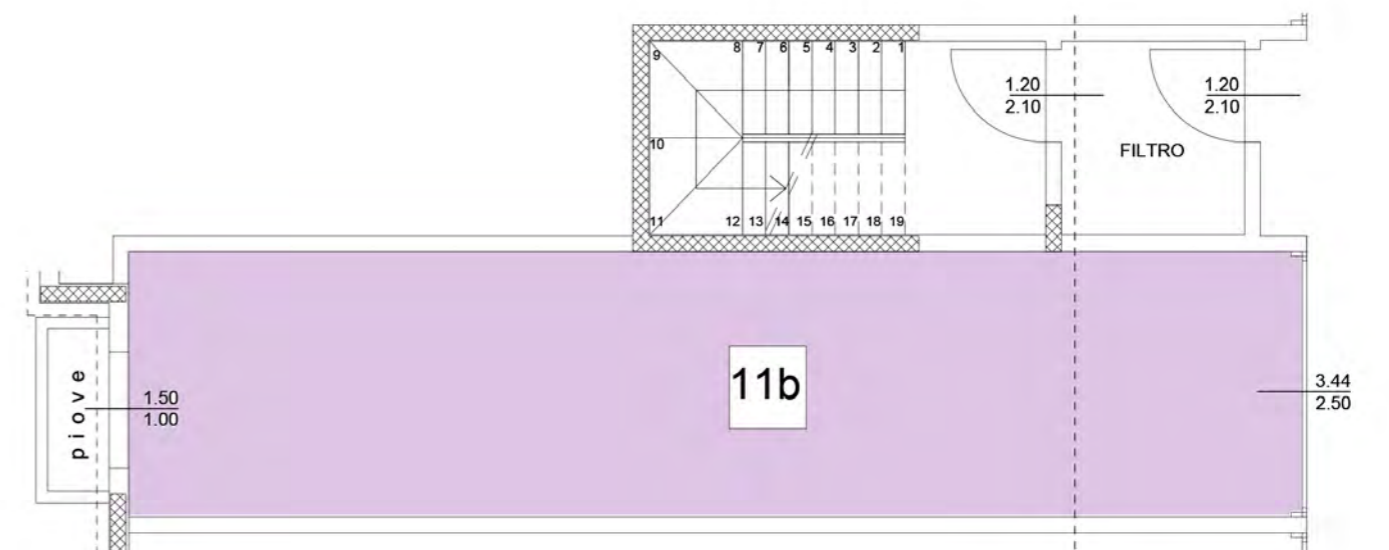


Residenza dei Castelli

COMUNE DI CAVERNAGO


APPARTAMENTO 14B - SCALA 1:100



PIANTA PIANO PRIMO

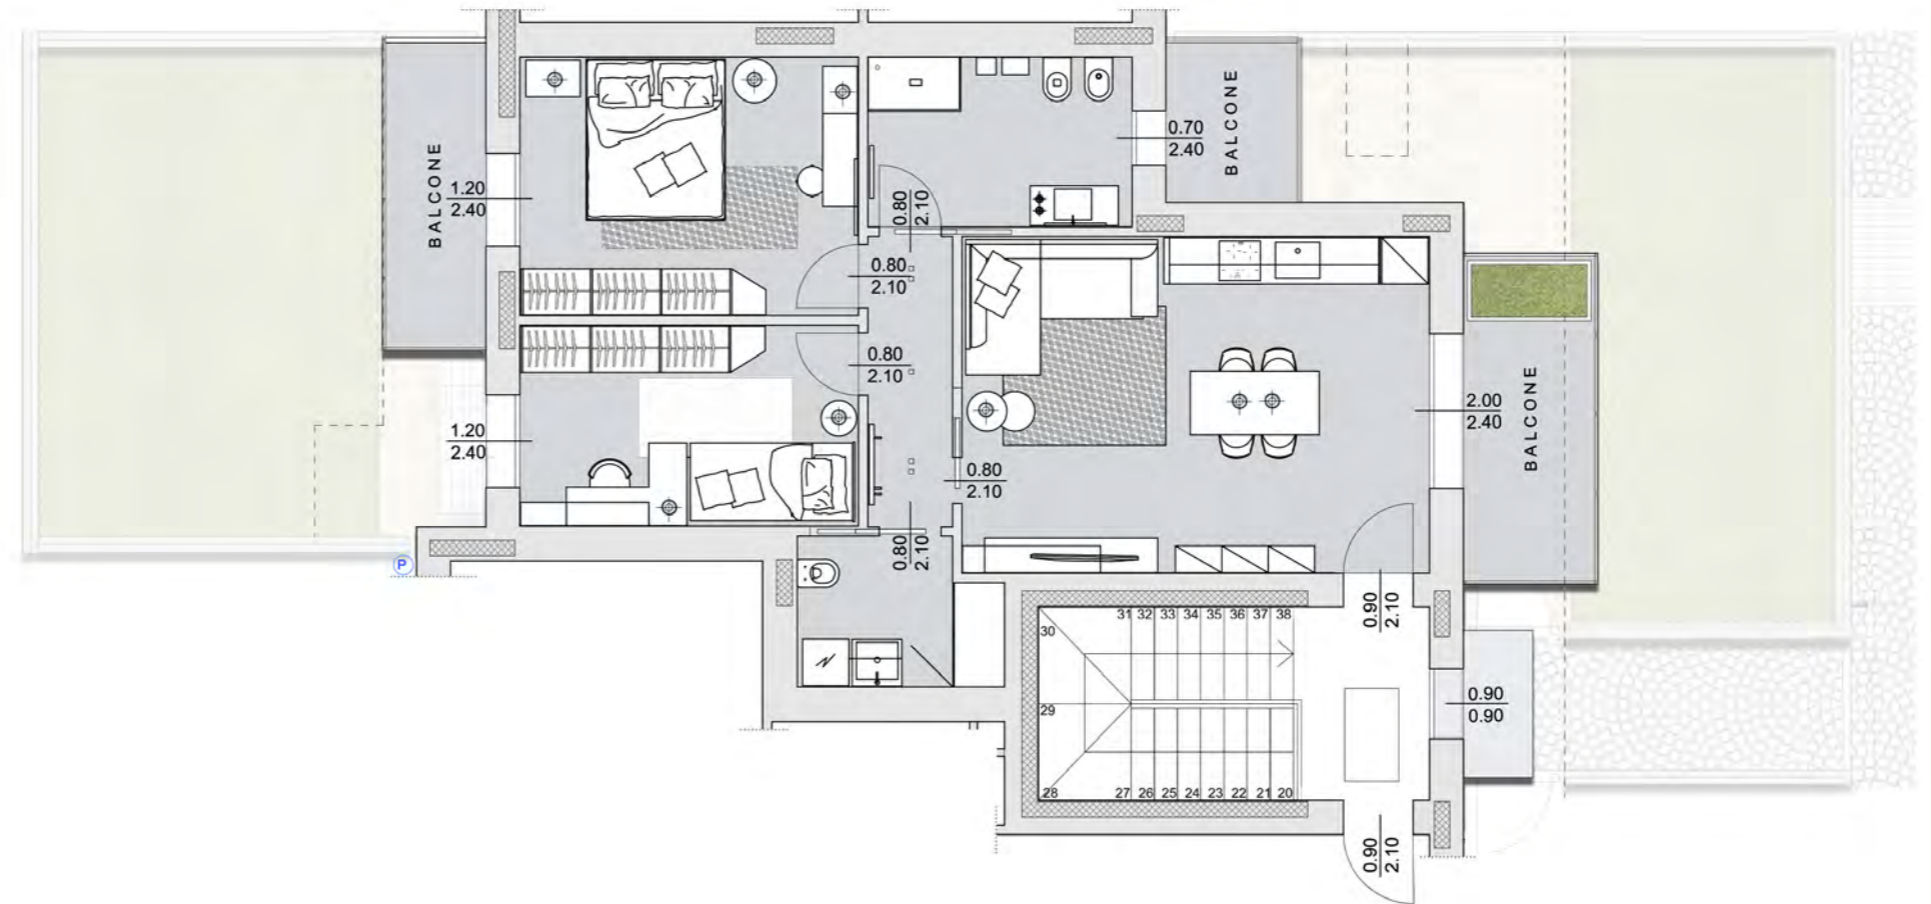

PIANTA PIANO INTERRATO

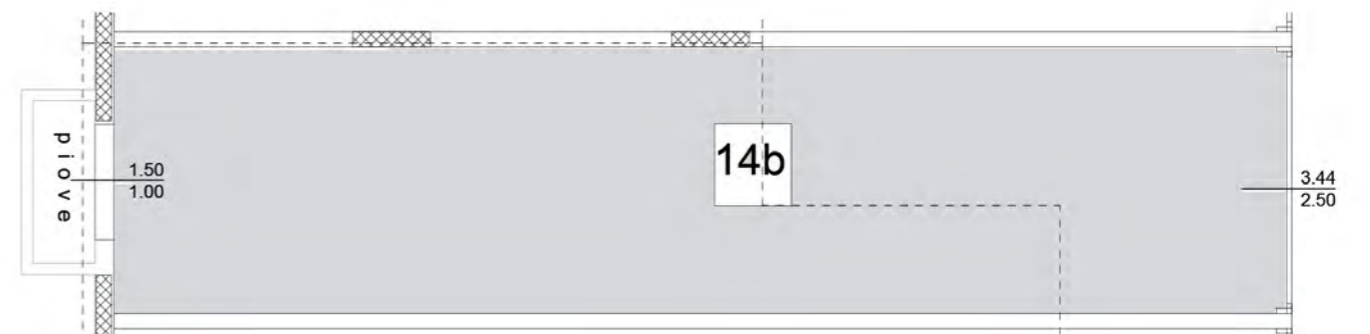


Residenza dei Castelli

COMUNE DI CAVERNAGO

APPARTAMENTO 15B - SCALA 1:100



PIANTA PIANO PRIMO

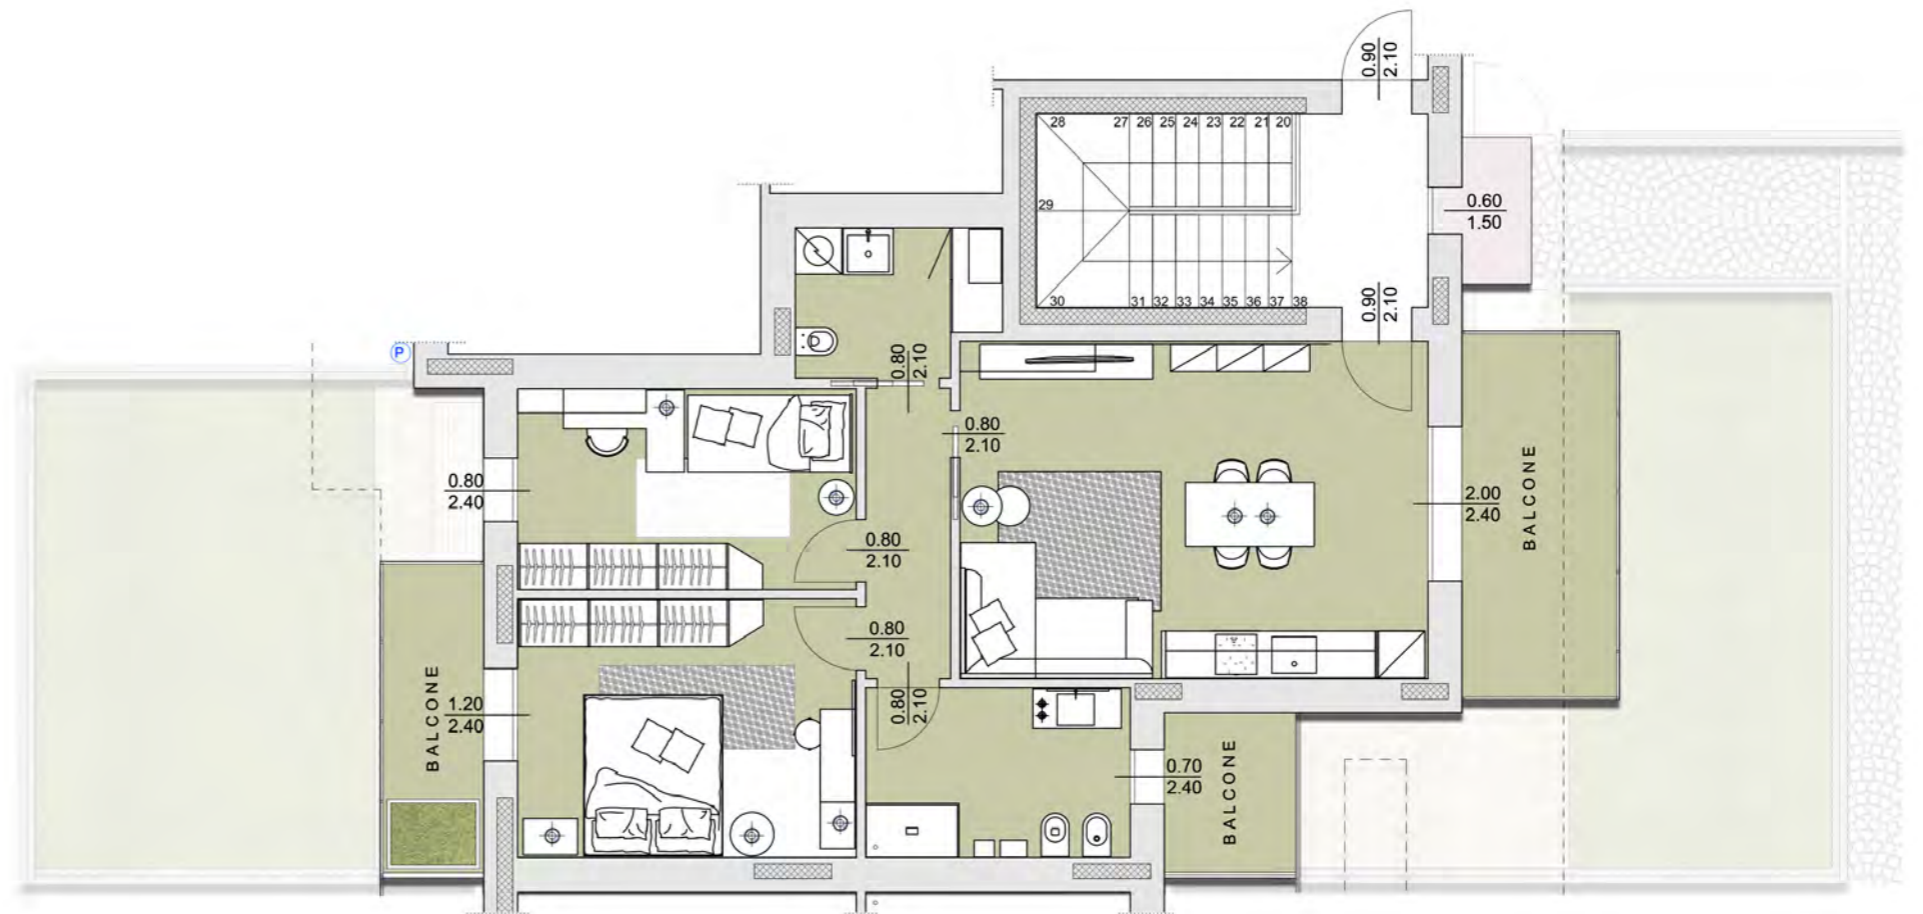

PIANTA PIANO INTERRATO

